


Vorhaben- und Erschließungsplan

M. 1:1000



**SCHWARTE
BAU GmbH**
26899 RHEDE / EMS - SIEMENSSTR. 5
TEL.: +49 (0) 49 64 / 9 59 59 00 - FAX: 18 33
www.schwarte-bau.de
info@schwarte-bau.de

Gemarkung Rhede
Flur 051

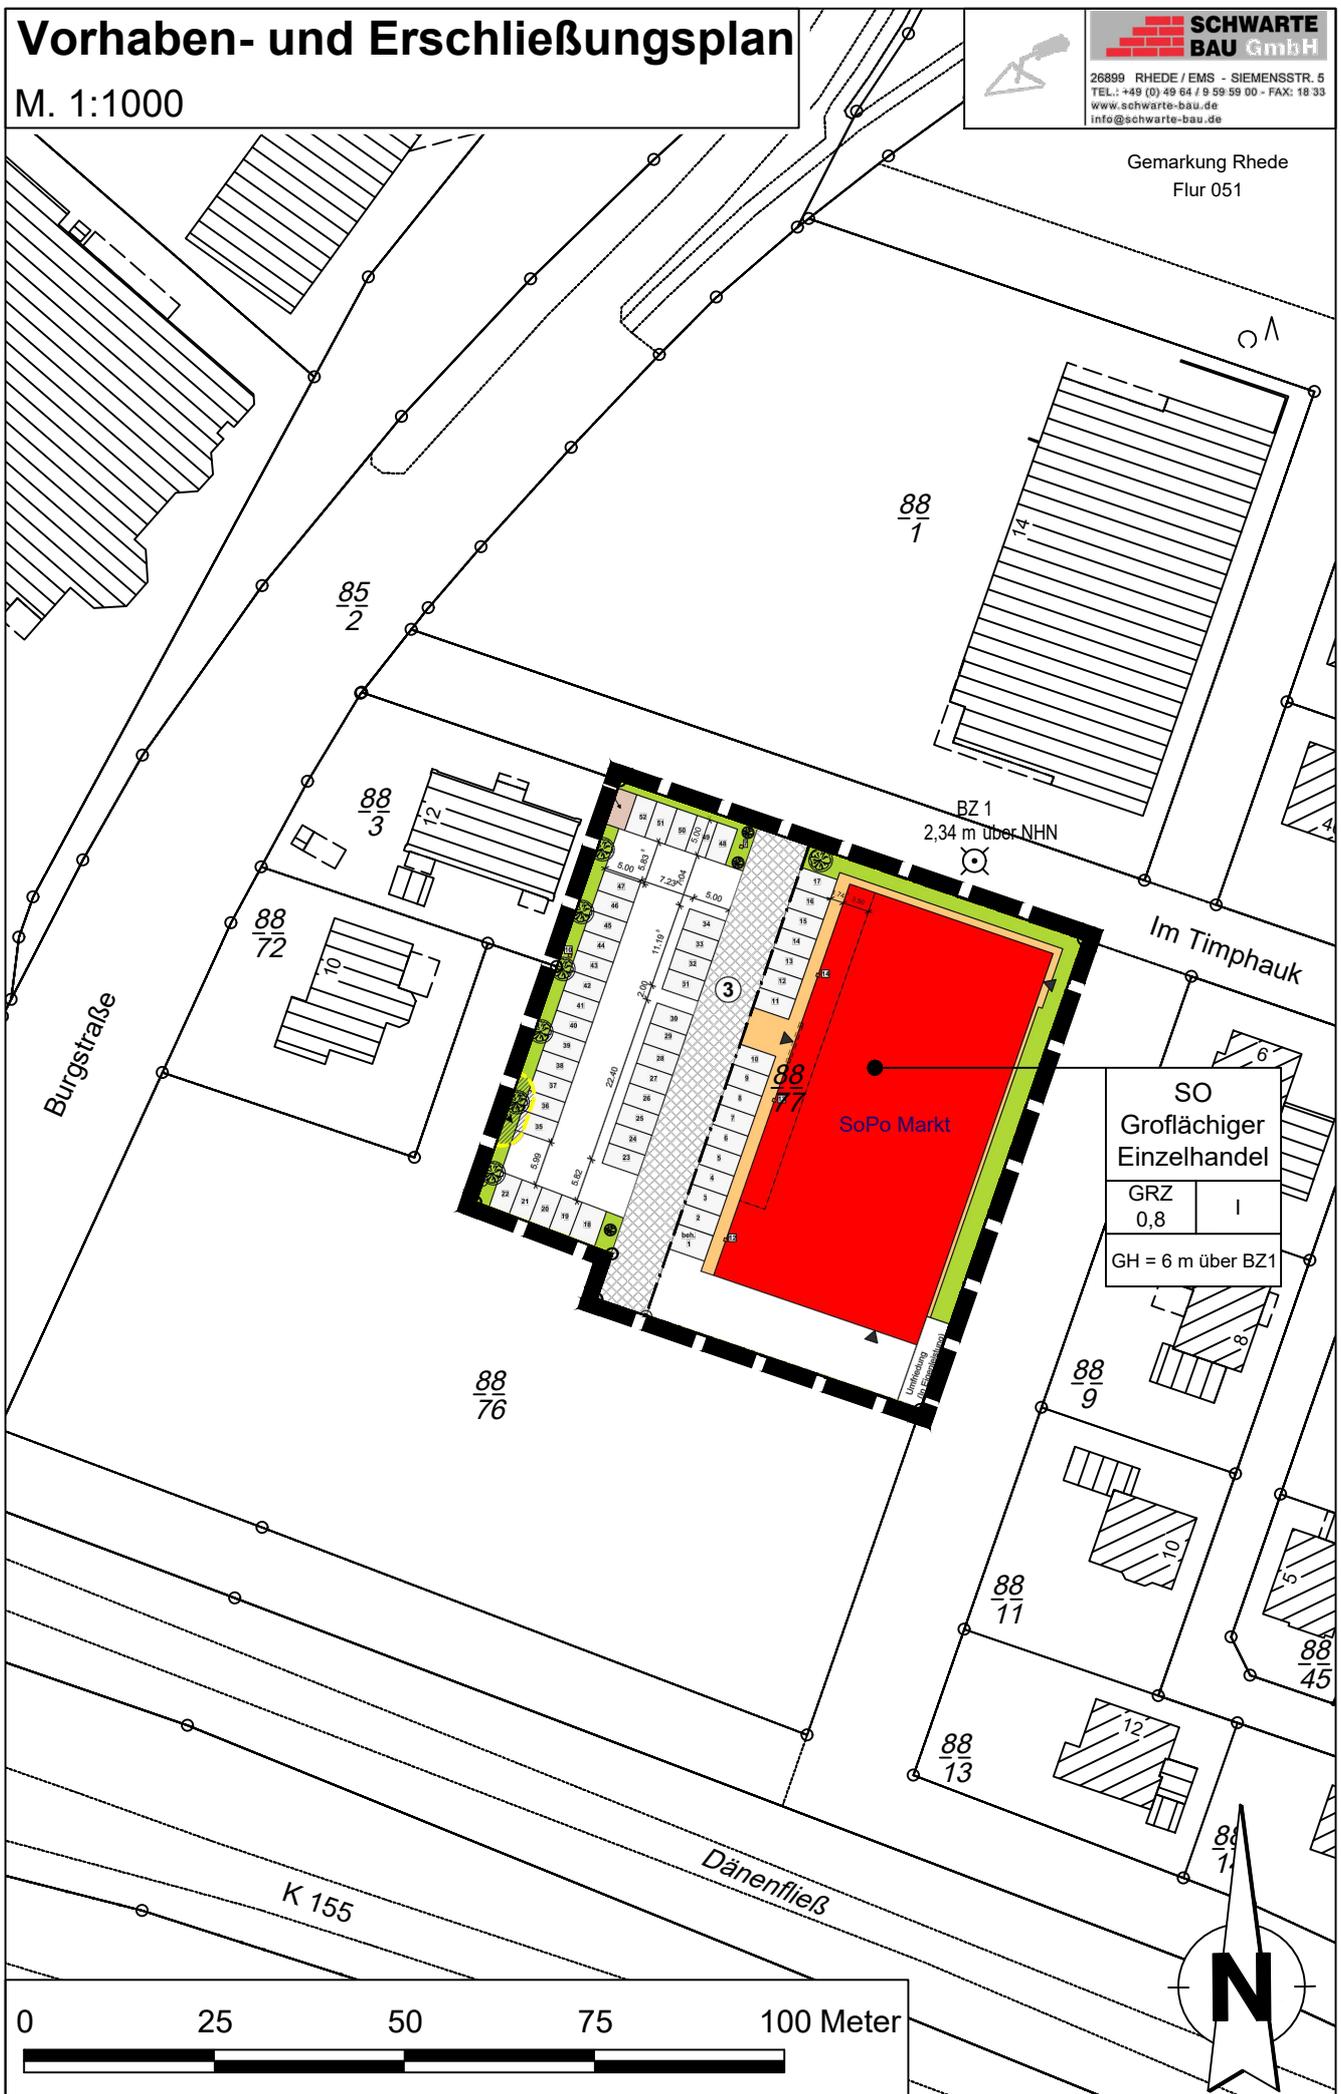

SO Großflächiger Einzelhandel	
GRZ	I
0,8	
GH = 6 m über BZ1	

