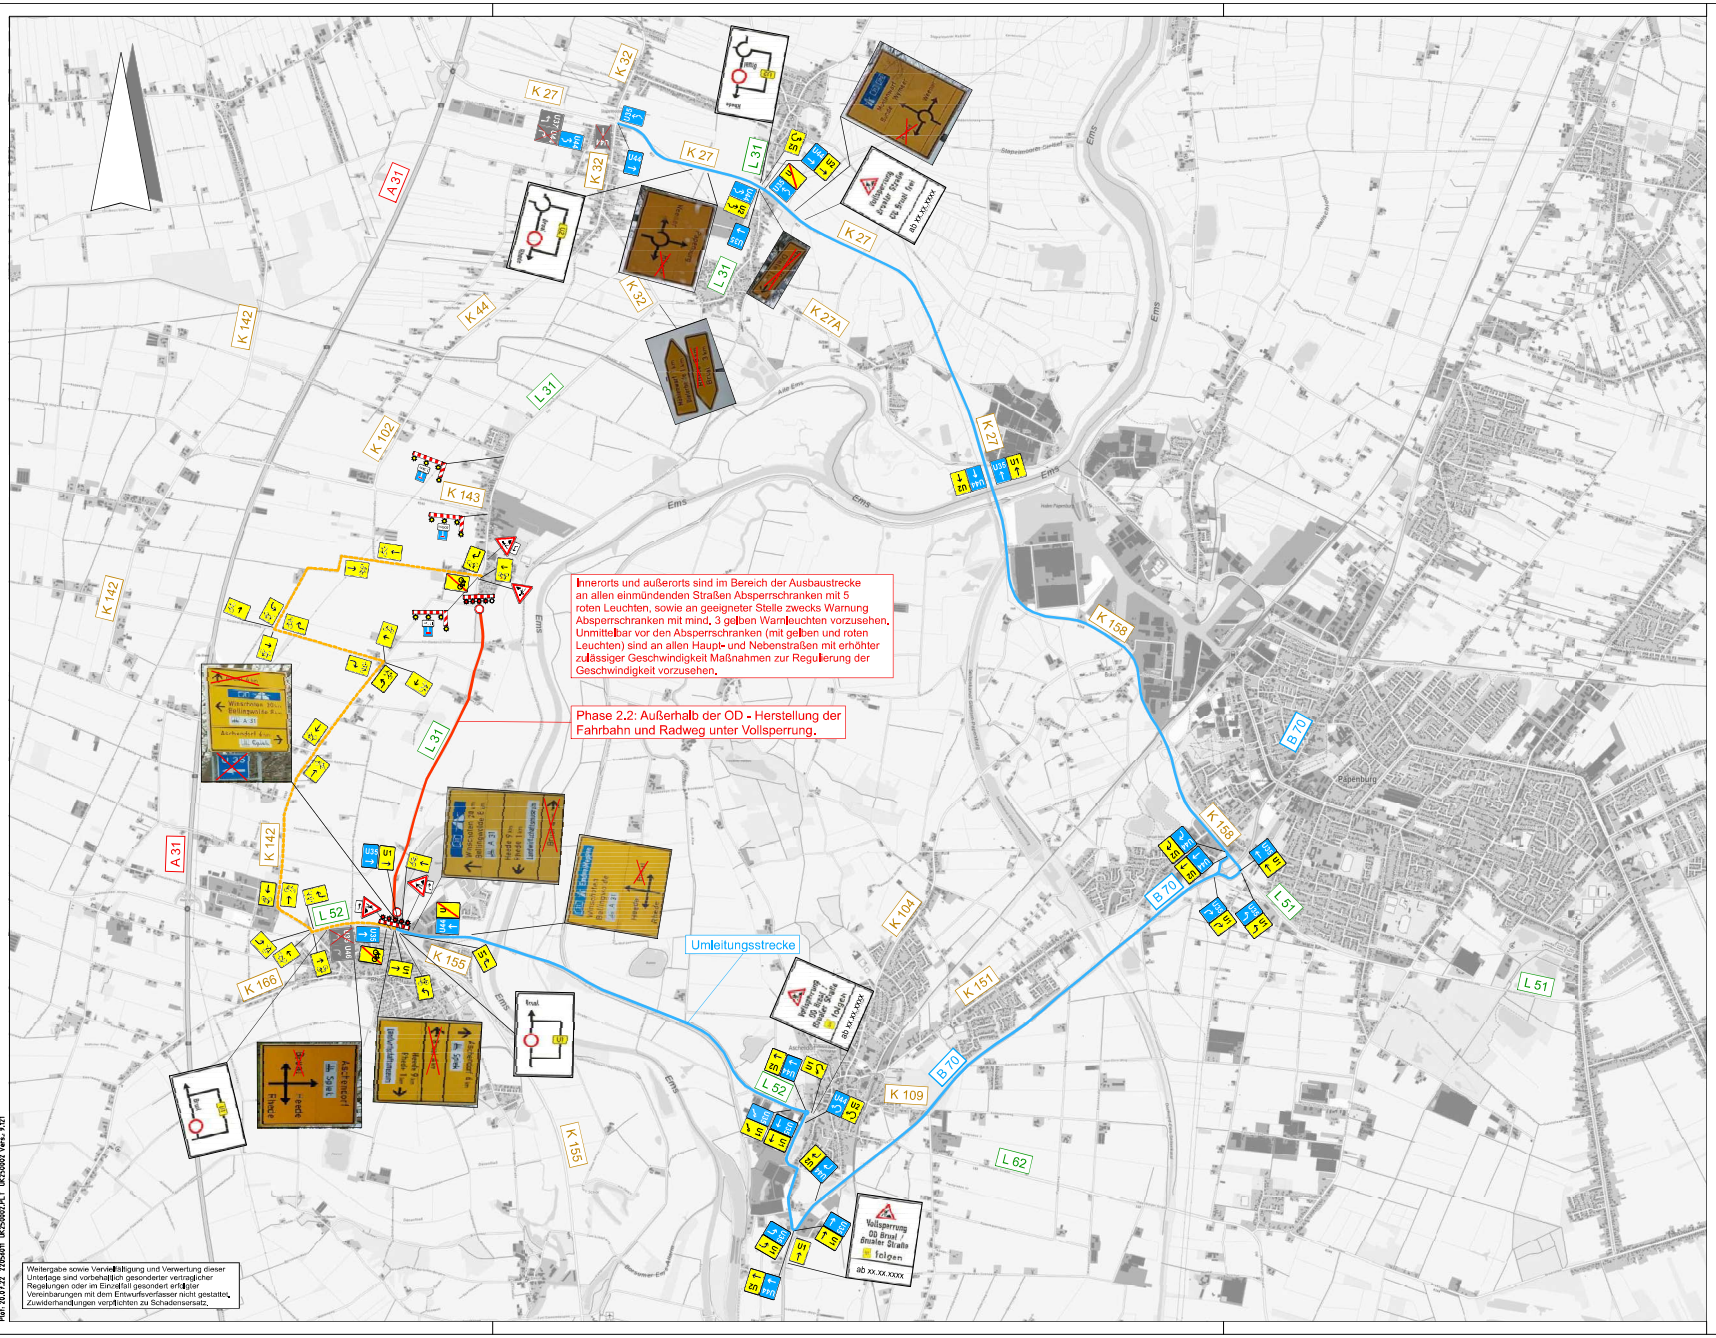

1. Phase: Innerhalb der OD - Herstellung der Nebenanlagen in Anlehung an Regelplan B II/9 und B I/5 (LSA) mittels halbseitiger Sperrung. Verkehrsregelung durch Lichtzeichenanlage (ab August 2022).

2. Phase:
2.1 Innerhalb der OD - Herstellung der Fahrbahn unter Vollsperrung.
2.2 Außerhalb der OD - Herstellung der Fahrbahn und Radweg unter Vollsperrung.

Ferienzeiten NDS 2022:

Sommerferien:	14.07.2022-24.08.2022
Herbstferien:	17.10.2022-28.10.2022
Weihnachtsferien:	23.12.2022-06.01.2023
NDR Festival Papenburg:	03.09.2022

Legende

- Ausbaustrecke Vollsperrung 2. BA
- Umleitung Radfahrer
- Umleitungsstrecke

an allen einmündenden Straßen

- Absperrschranke mit 5 roten Leuchten Straße immer komplett für der Verkehr sperren.
- Z 123 1004-33 400 m
- bei größeren Entfernungen zusätzlich Z 1004
- Z 460-30 Bedarfsumleitung
- Z 442-30 Umleitung Radfahrer
- vorh. Beschilderung und Ersatzwegweisung rot auskreuzen (berührungsfrei)
- Info-Tafeln Ausführung sämtlicher Baustellenbeschilderung und -markierung in Folie Typ RA2 Planskizzengrößen gemäß RUB; Schriftgrößen gemäß RWB

Entwurfsbearbeitung:
Beratung • Planung • Bauleitung
Am To 1
49716 Doruhrort
Telefon (0541) 1910-0
Telefax (0541) 1910-111
E-Mail: osnabrueck@pbh.org
Internet: www.pbh.org
pbh PLANUNGSBÜRO HAHM

	Datum	Zeichen
bearbeitet	20.07.2022	Buse
gezeichnet	20.07.2022	Gäfe
geprüft:		

Nr.	Art der Änderung	Datum	Zeichen

Niedersächsische Landesbehörde für Straßenbau und Verkehr -Geschäftsbereich Lingen-

Unterlage 1
Blatt Nr. 3
Reg. Nr.

	Datum	Zeichen
nach-/geprüft		

Brualer Straße (L 31)
Verkehrsführung (Rhede-Brual)

Verkehrsanlagen

Übersichtslageplan
Verkehrsführung (Phase 2.2)
Maßstab 1:25.000

Aufgestellt:
Lingen, den
Niedersächsische Landesbehörde für Straßenbau und Verkehr -Geschäftsbereich Lingen-
im Auftrag:

zur Ausführung freigegeben:
Lingen, den
Niedersächsische Landesbehörde für Straßenbau und Verkehr -Geschäftsbereich Lingen-
im Auftrag:

VORABZUG

Weitergabe sowie Vervielfältigung und Verwertung dieser Unterlage sind vorbehaltlich gesonderter vertraglicher Regelungen oder im Einzelfall gesondert erfolgter Vereinbarungen mit dem Entwurfsverfasser nicht gestattet. Zuwiderhandlungen verpflichten zu Schadensersatz.

Plot: 20.07.22 - 22:05:01 UK:\2\0\0\2_PLT UK:\2\0\0\2\ Vers.: X:21